


Сметана Коммуналы Рыбинск, ул. Русская



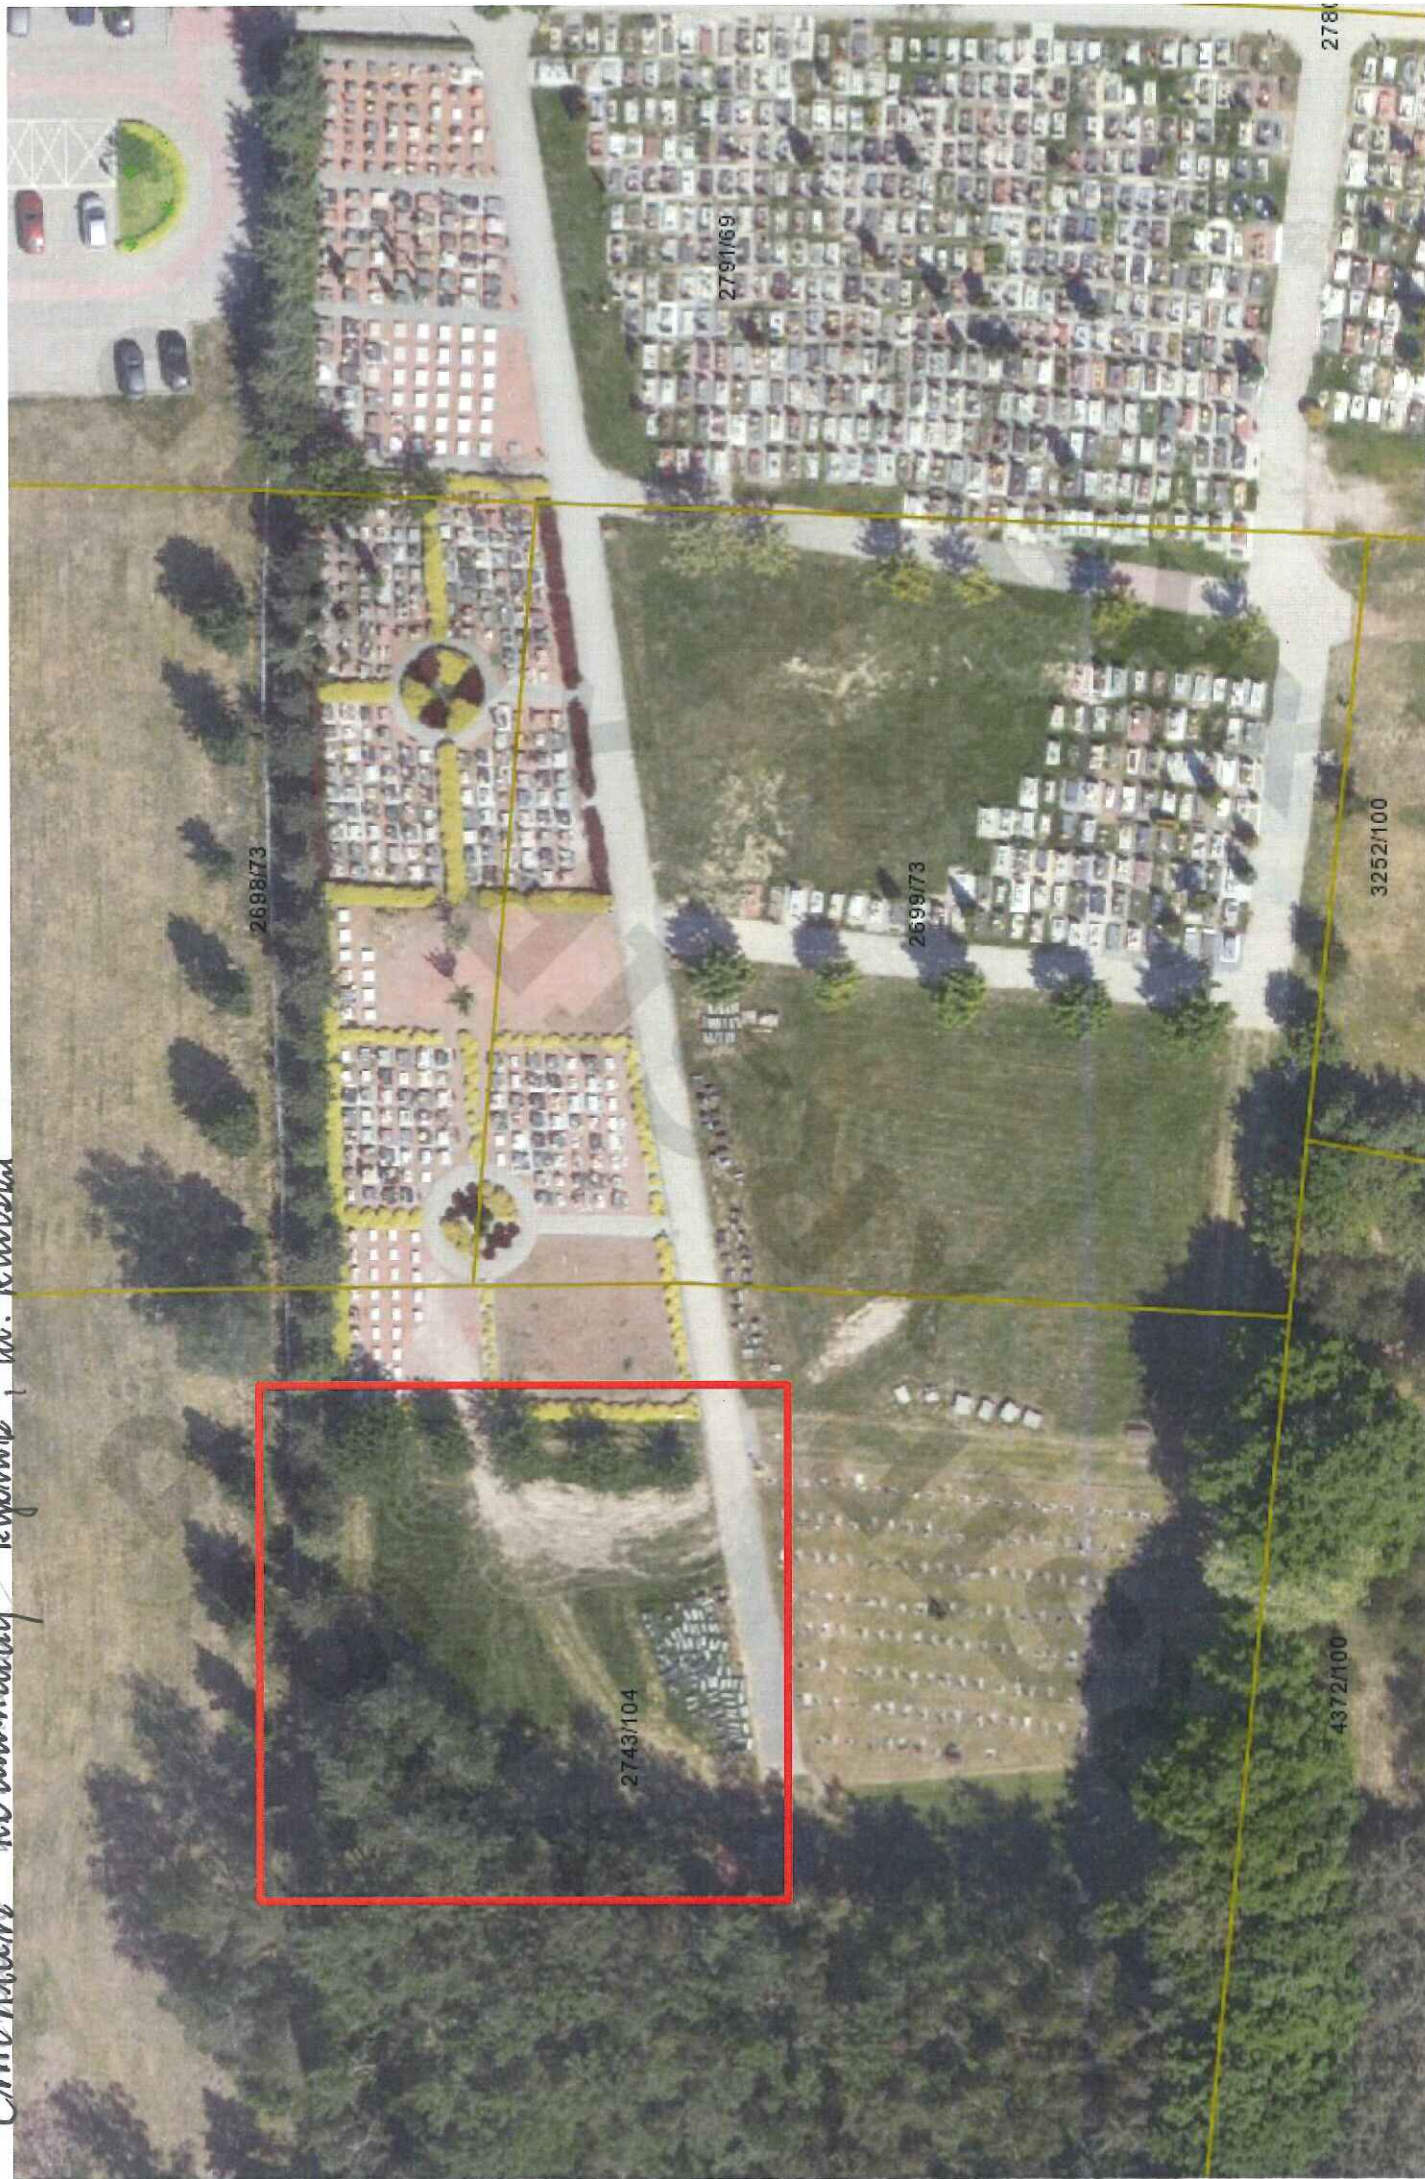

Projekt kwatery na pola urnowe

skala 1:500

Dąbnie, ul. Rudolfa

