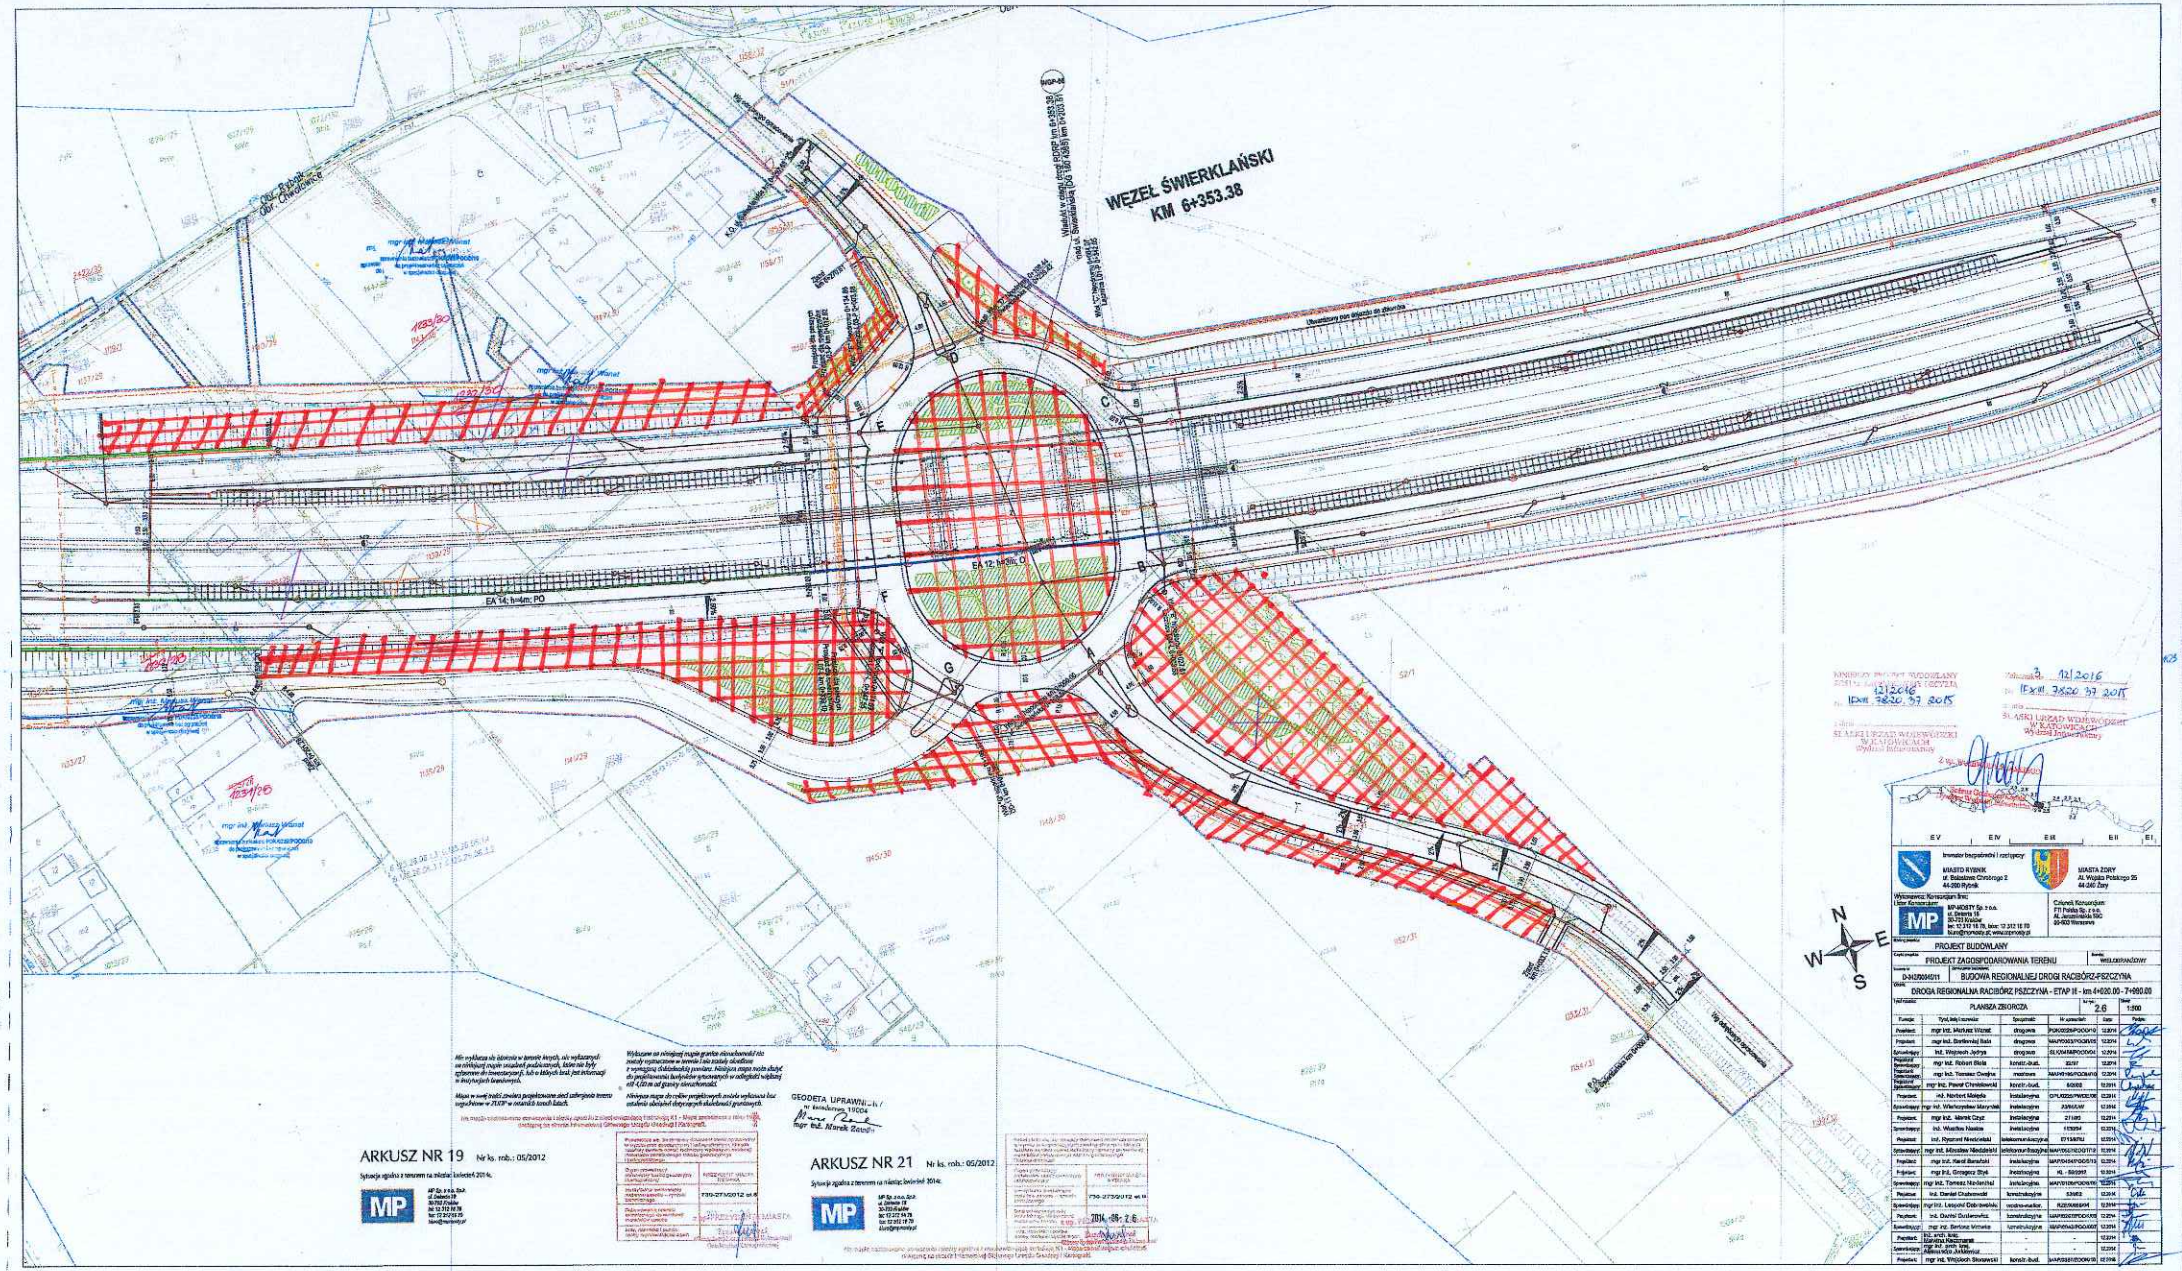
WĘZEŁ ŚWIERKLAŃSKI
KM 6+353.38
EA 14; h=4m; PO
EA 12; h=8m; O
ARKUSZ NR 19
Nr ks. rob.: 05/2012
ARKUSZ NR 21
Nr ks. rob.: 05/2012
GEODETA UPRAWNIONY
mgr inż. Marek Zawicki
PROJEKT BUDOWLANY
PROJEKT ZAGOSPODAROWANIA TERENU
BUDOWA REGIONALNEJ DROGI RACIBÓRZ-PSZCZYNA
DROGA REGIONALNA RACIBÓRZ PSZCZYNA - ETAP II - km 4+020.00 - 7+960.00
PLANSZA ZBIORCZA
2.6
1:500