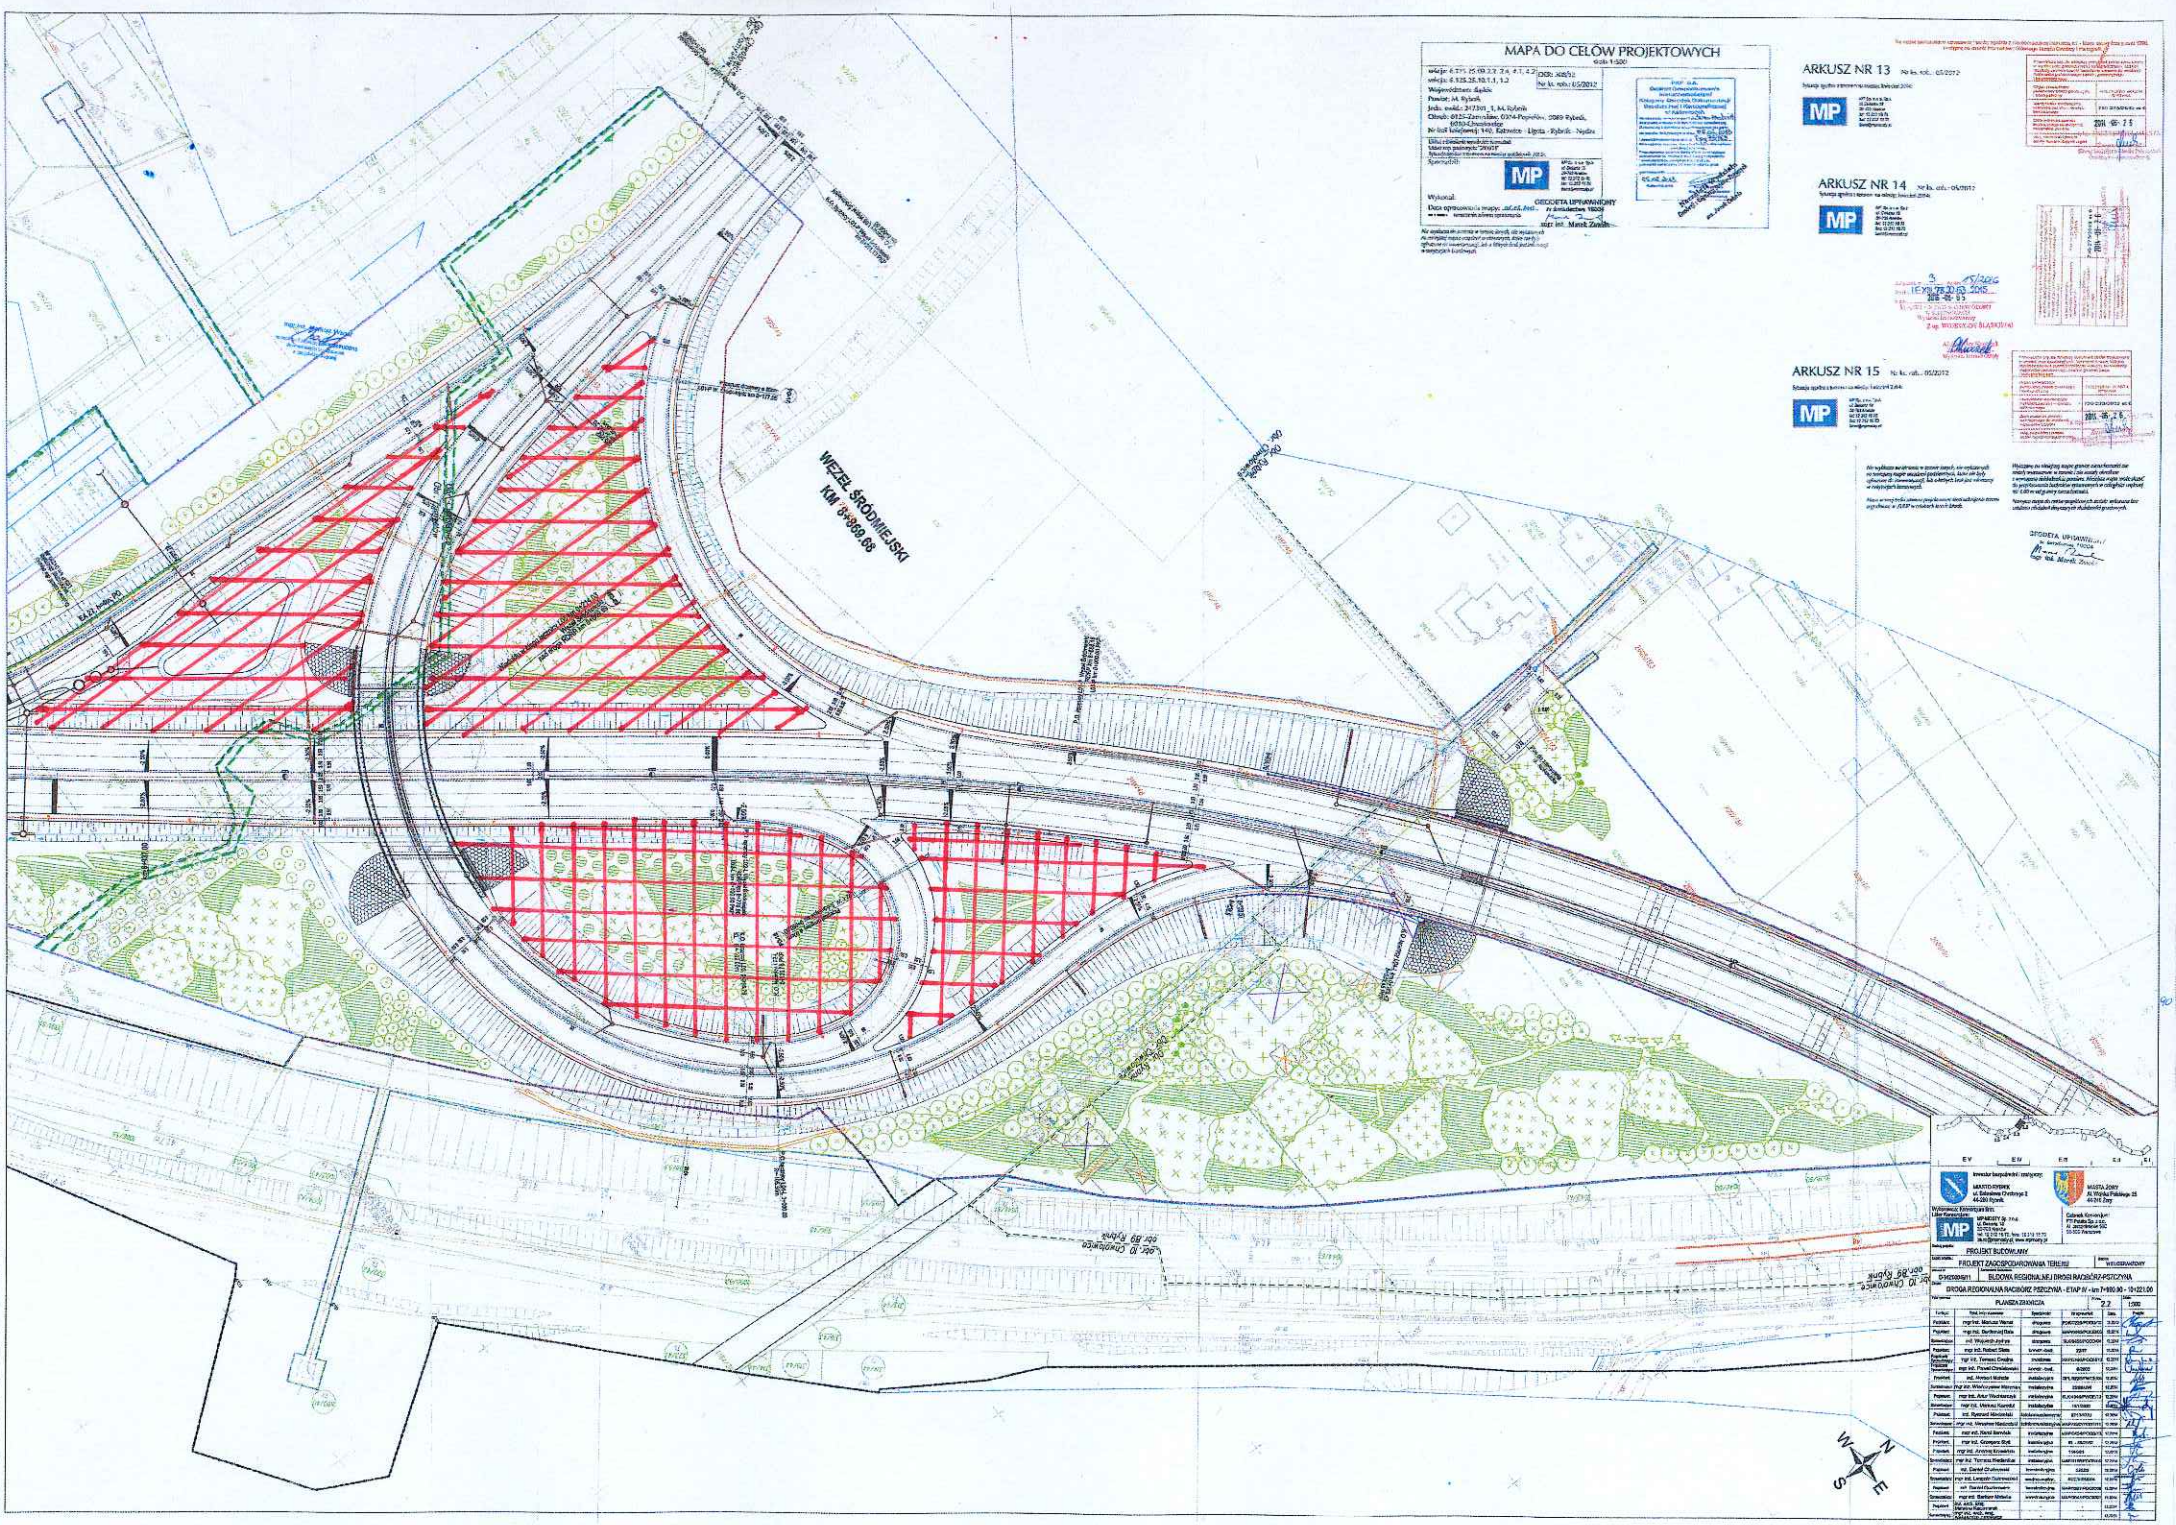
MAPA DO CELÓW PROJEKTOWYCH
ARKUSZ NR 13
ARKUSZ NR 14
ARKUSZ NR 15
WĘZEŁ ŚRÓDMIEJSKI
KM 8+869.68
PROJEKT BUDOWLANY
PROJEKT ZAGOSPODAROWANIA TERENU
BUDOWA REGIONALNEJ DROGI RADZIONKÓW-PSZCZYNA
DROGA REGIONALNA RADZIONKÓW-PSZCZYNA - ETAP IV - km 7+900.00 - 10+221.00
PLANSZA ZBIORCZA
2.2
1:500
N
W
E
S