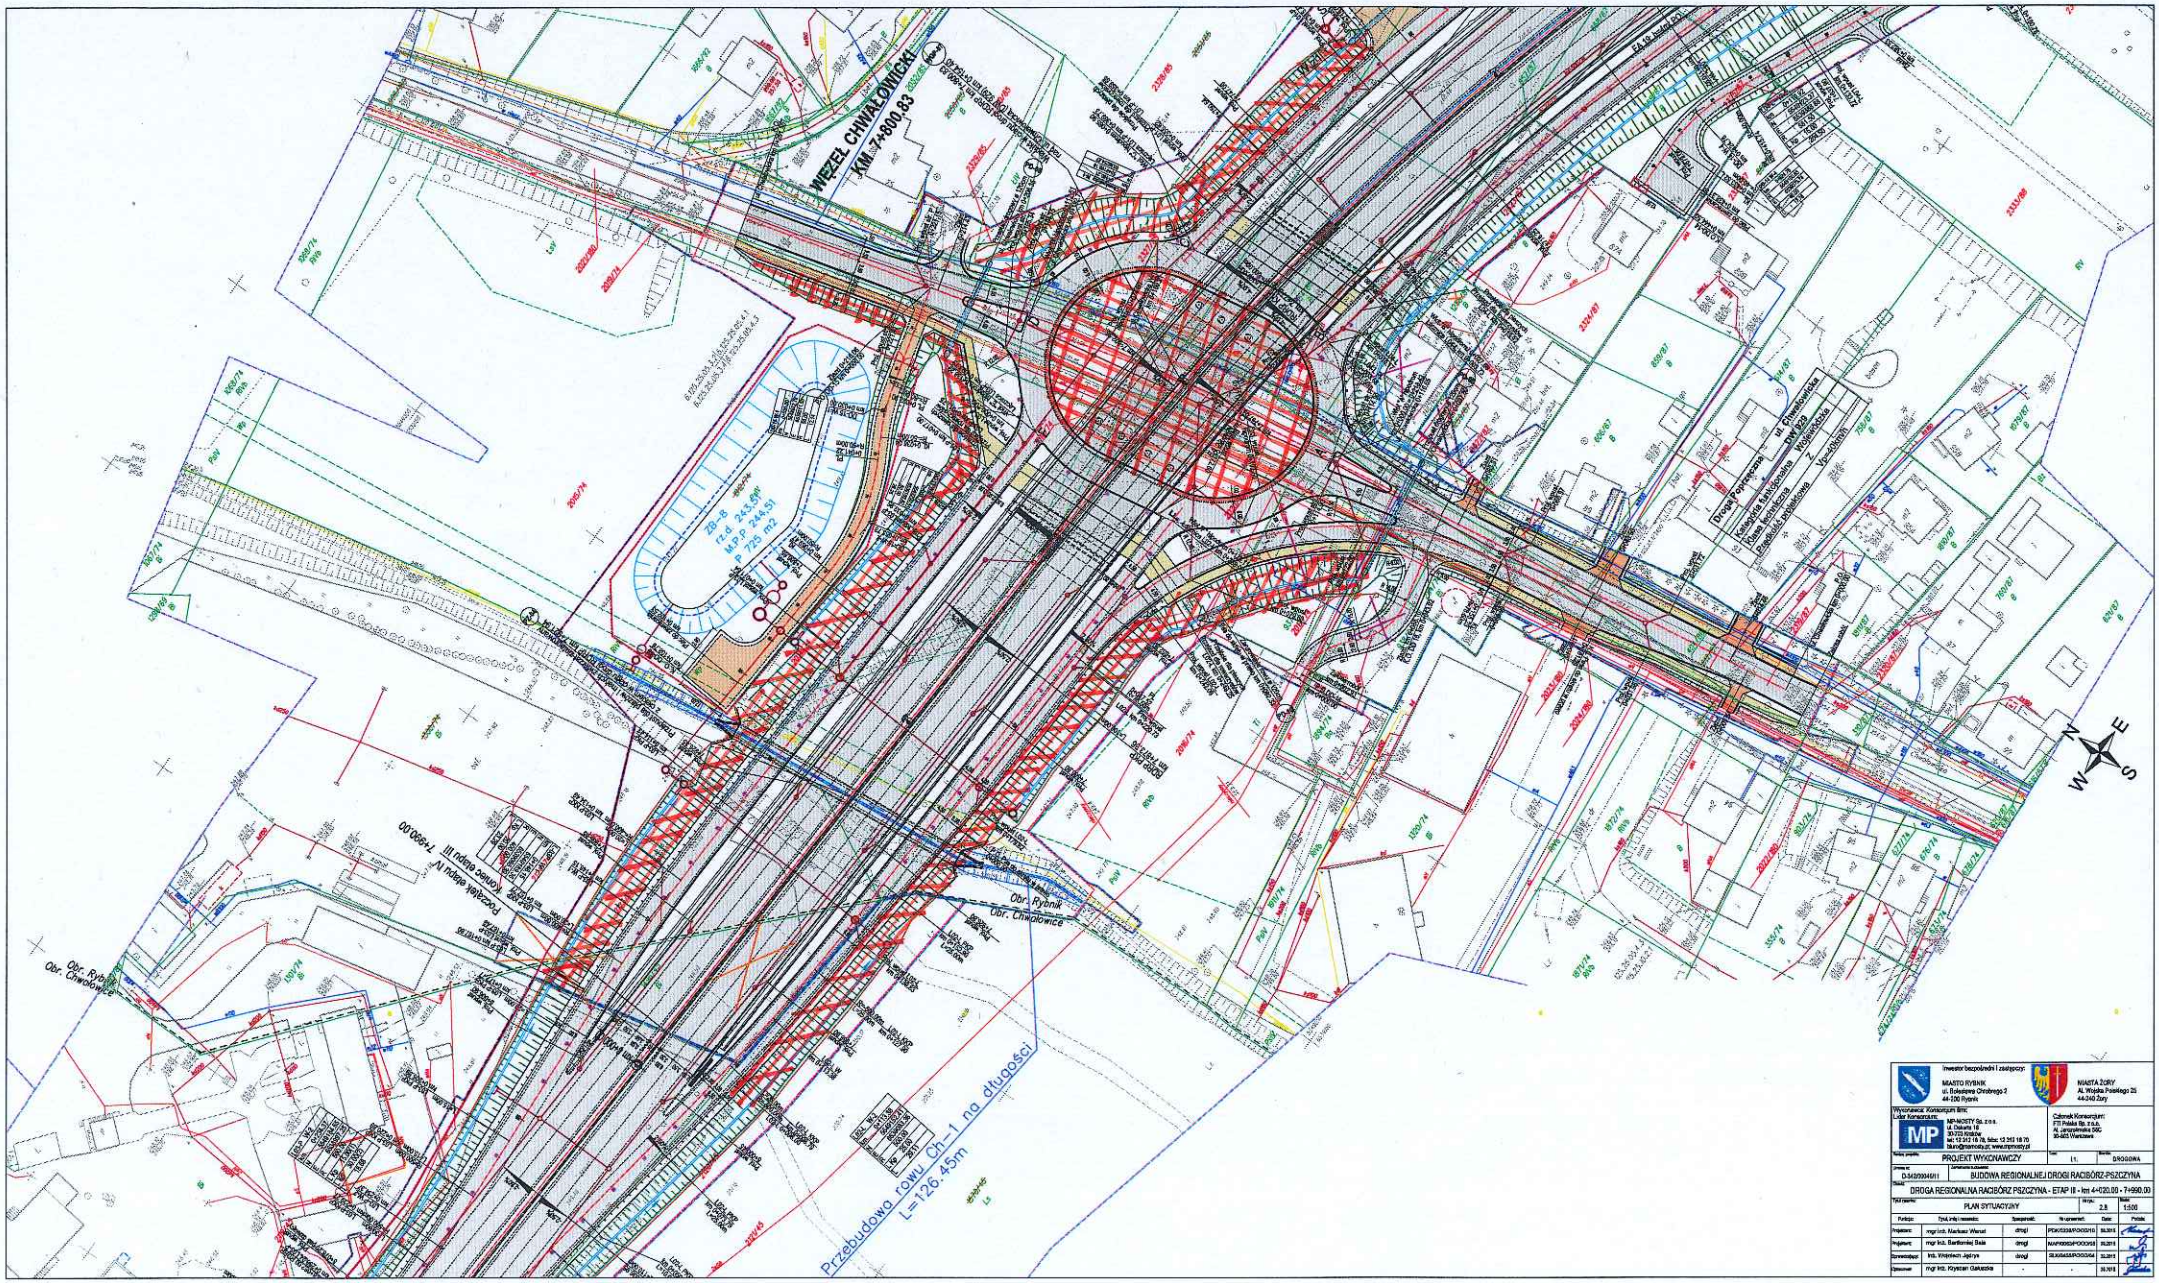

Inwestor bezpośredni i zastępczy:

MIASTO RYBNIK
ul. Bolesława Chrobrego 2
44-200 Rybnik

MIASTA ŻORY
AL. Wojska Polskiego 25
44-240 Żory

Wykonawca: Konsorcjum firm:
Lider Konsorcjum:

MP

MP-MOSTY Sp. z o.o.
ul. Dekerta 18
30-703 Kraków
tel: 12 312 18 78, fax: 12 312 18 70
biuro@mpmosty.pl; www.mpmosty.pl

Członek Konsorcjum:
FTI Polska Sp. z o.o.
Al. Jerozolimskie 56C
30-403 Warszawa

Nazwa projektu: PROJEKT WYKONAWCZY		Ilość: 1:1.	Skala: DROGOWA
Zmiana nr: D-3420/0044/01	Zamierzenie budowlane: BUDOWA REGIONALNEJ DROGI RACIBÓRZ-PSZCZYNA		
Obiekt: DROGA REGIONALNA RACIBÓRZ PSZCZYNA - ETAP III - km 4+020,00 - 7+990,00			
Tytuł rysunku: PLAN SYTUACYJNY		Skrzyn.: 2.8	Skala: 1:500

Funkcja:	Tytuł, imię i nazwisko:	Specjalność:	Nr uprawnień:	Data:	Podpis:
Projektant:	mgr inż. Markusz Wenzel	drogi	PDK/0328/POOD/10	30.2018	
Projektant:	mgr inż. Bartłomiej Bala	drogi	MAP/0003/POOD/08	30.2018	
Sprawdzający:	inż. Wojciech Jędrys	drogi	SLK/0455/POOD/04	30.2018	
Sprawdzający:	mgr inż. Krystian Gałuszka	-	-	30.2018	