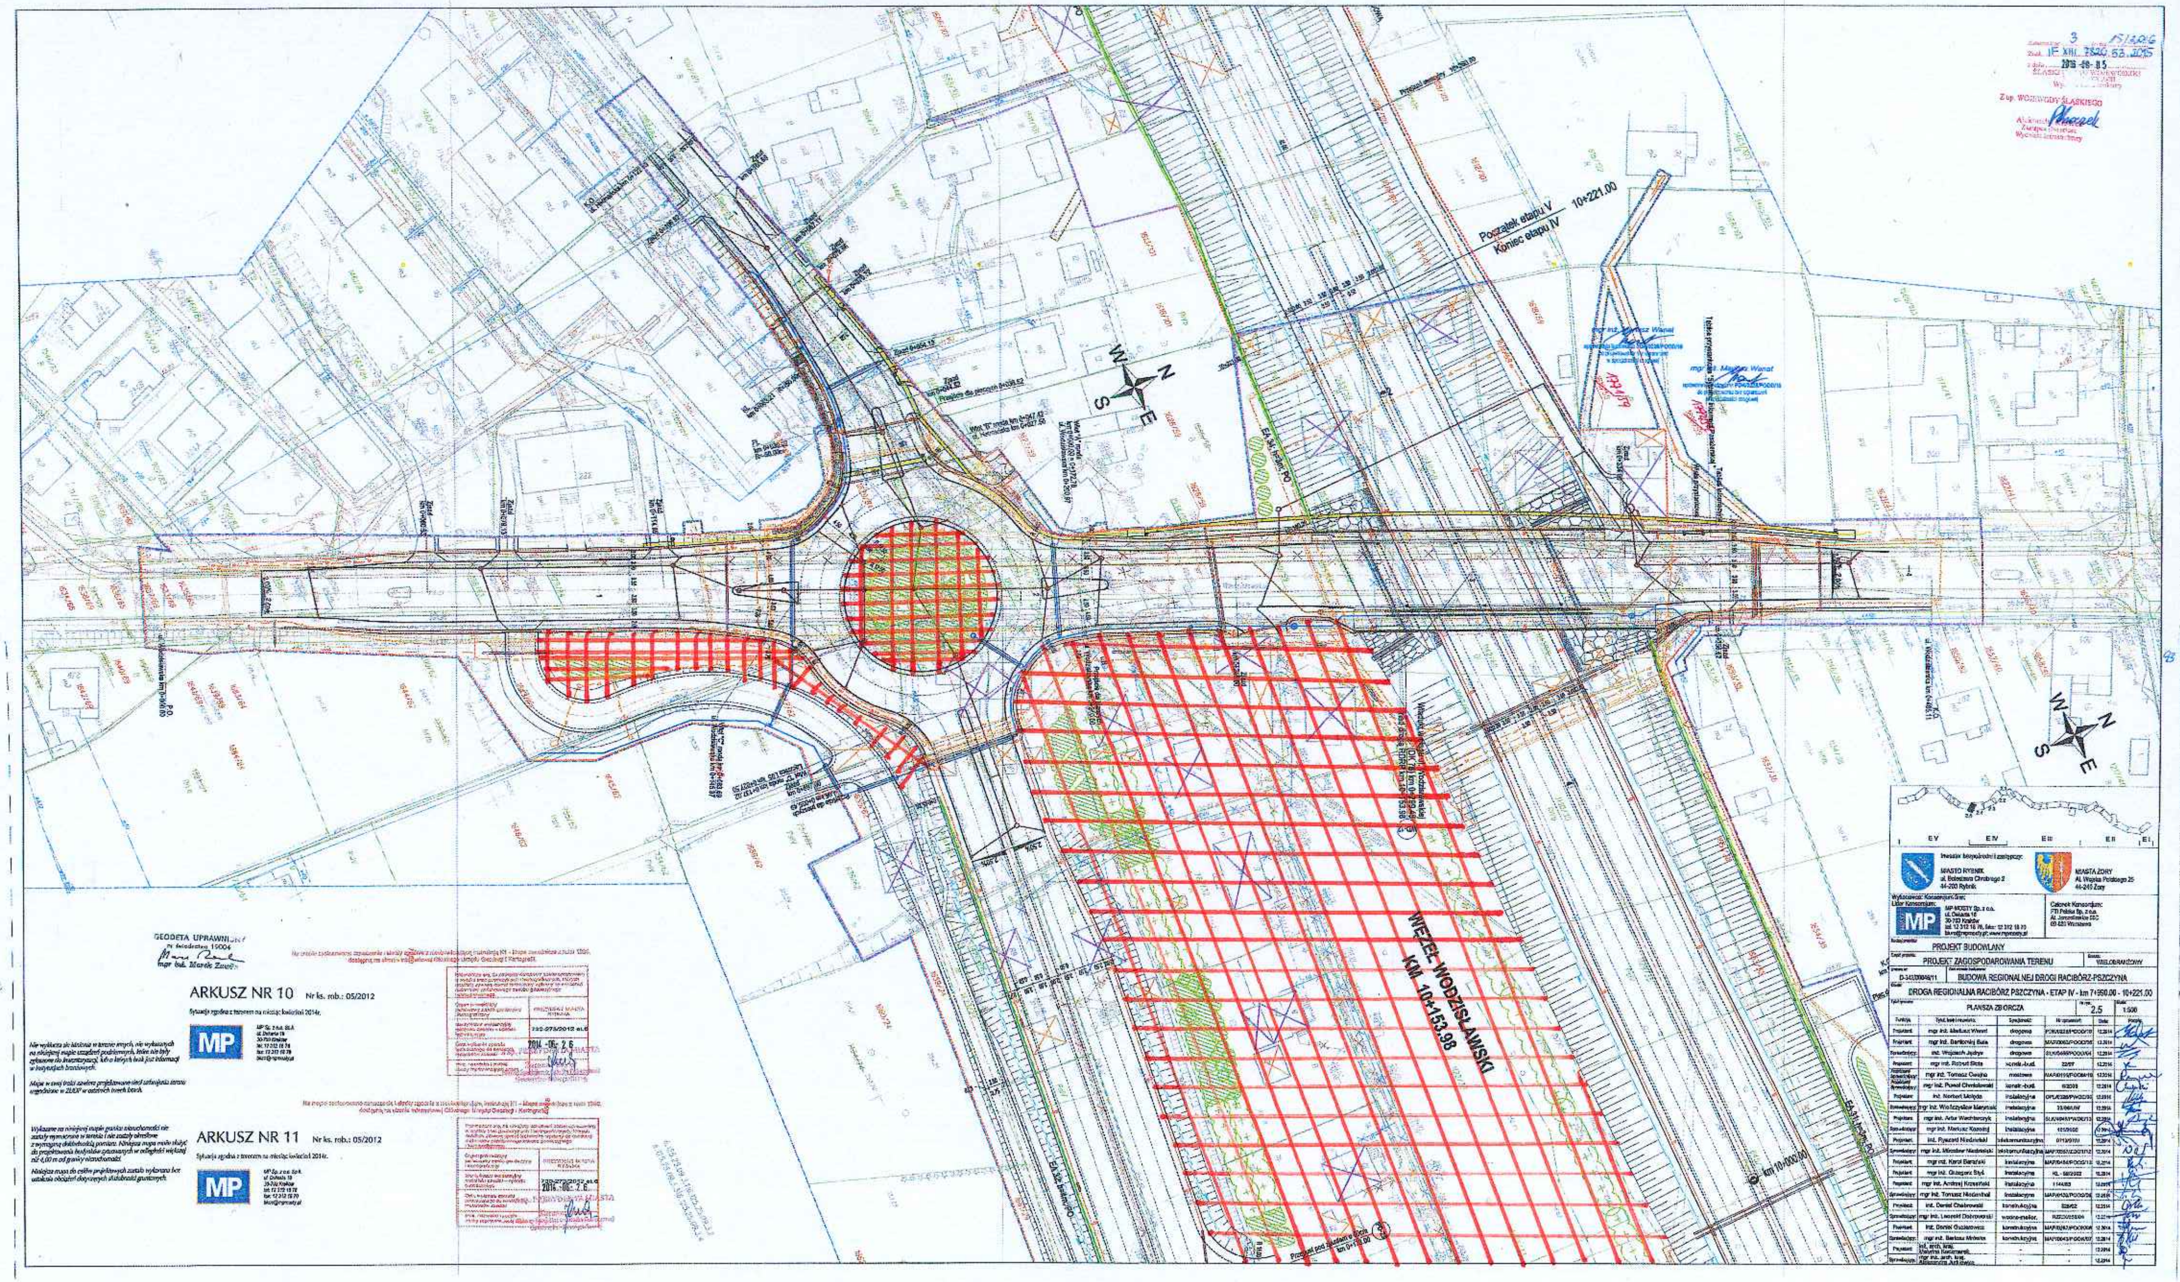
WĘZEŁ WODZISŁAWSKI
KM 10+153.98
Początek etapu V
Koniec etapu IV
10+221.00
N
S
E
W
GEODETA UPRAWNIONY
ARKUSZ NR 10
Nr ks. rob.: 05/2012
ARKUSZ NR 11
Nr ks. rob.: 05/2012
MP
E V
E IV
E III
E II
E I
MIASTO RYBNIK
ul. Bolesława Chrobrego 2
44-200 Rybnik
MIASTA ŻORY
Al. Wojska Polskiego 25
44-240 Żory
MP-MOSTY Sp. z o.o.
PROJEKT BUDOWLANY
PROJEKT ZAGOSPODAROWANIA TERENU
WIELOBRANŻOWY
BUDOWA REGIONALNEJ DROGI RACIBÓRZ-PSZCZYNA
DROGA REGIONALNA RACIBÓRZ PSZCZYNA - ETAP IV - km 7+990.00 - 10+221.00
PLANSZA ZBIORCZA
2.5
1:500

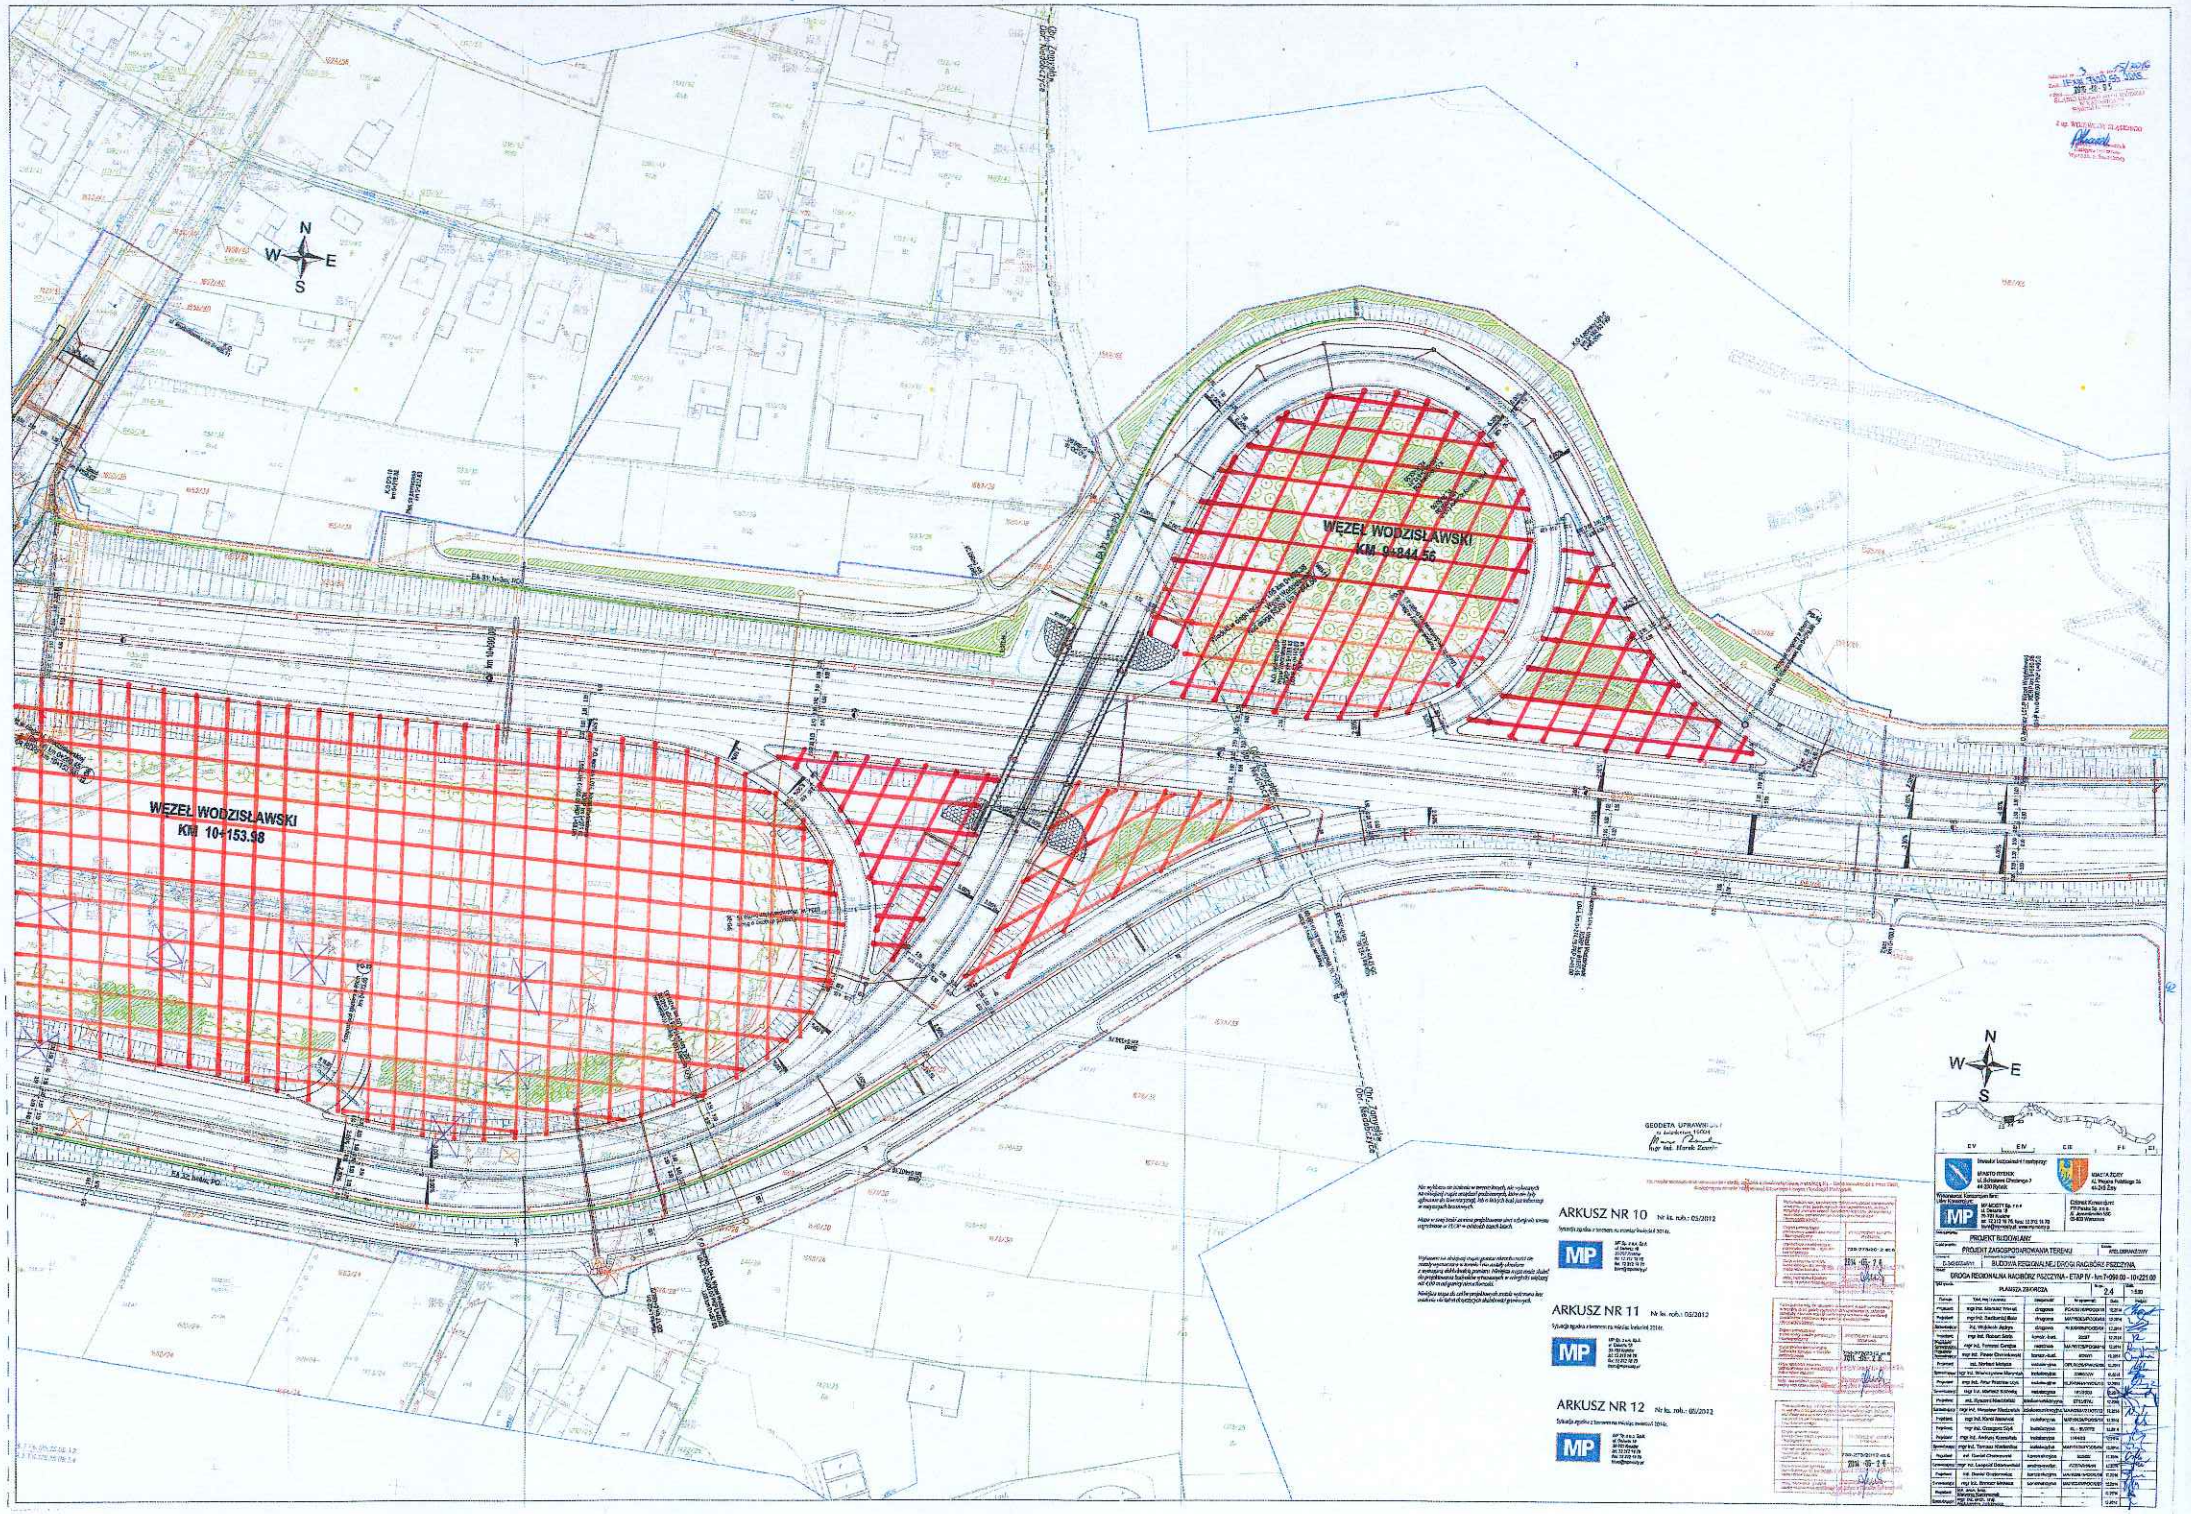
WĘZEŁ WODZISŁAWSKI
KM 10+153.98
WĘZEŁ WODZISŁAWSKI
KM 9+844.56
N
W
E
S
ARKUSZ NR 10
ARKUSZ NR 11
ARKUSZ NR 12
MP