


Wygenerowano 05/03/2019 12:23:36 przez: userpublic
Identyfikator wydruku: www.RSIP/20190305/1223/36101

PARK im. A. FUDAŁEGO

- 1 - stanowisko z przytaczem do prądu
- 2 i 3 - proponowane stanowiska z krótkim ale mulatonoym

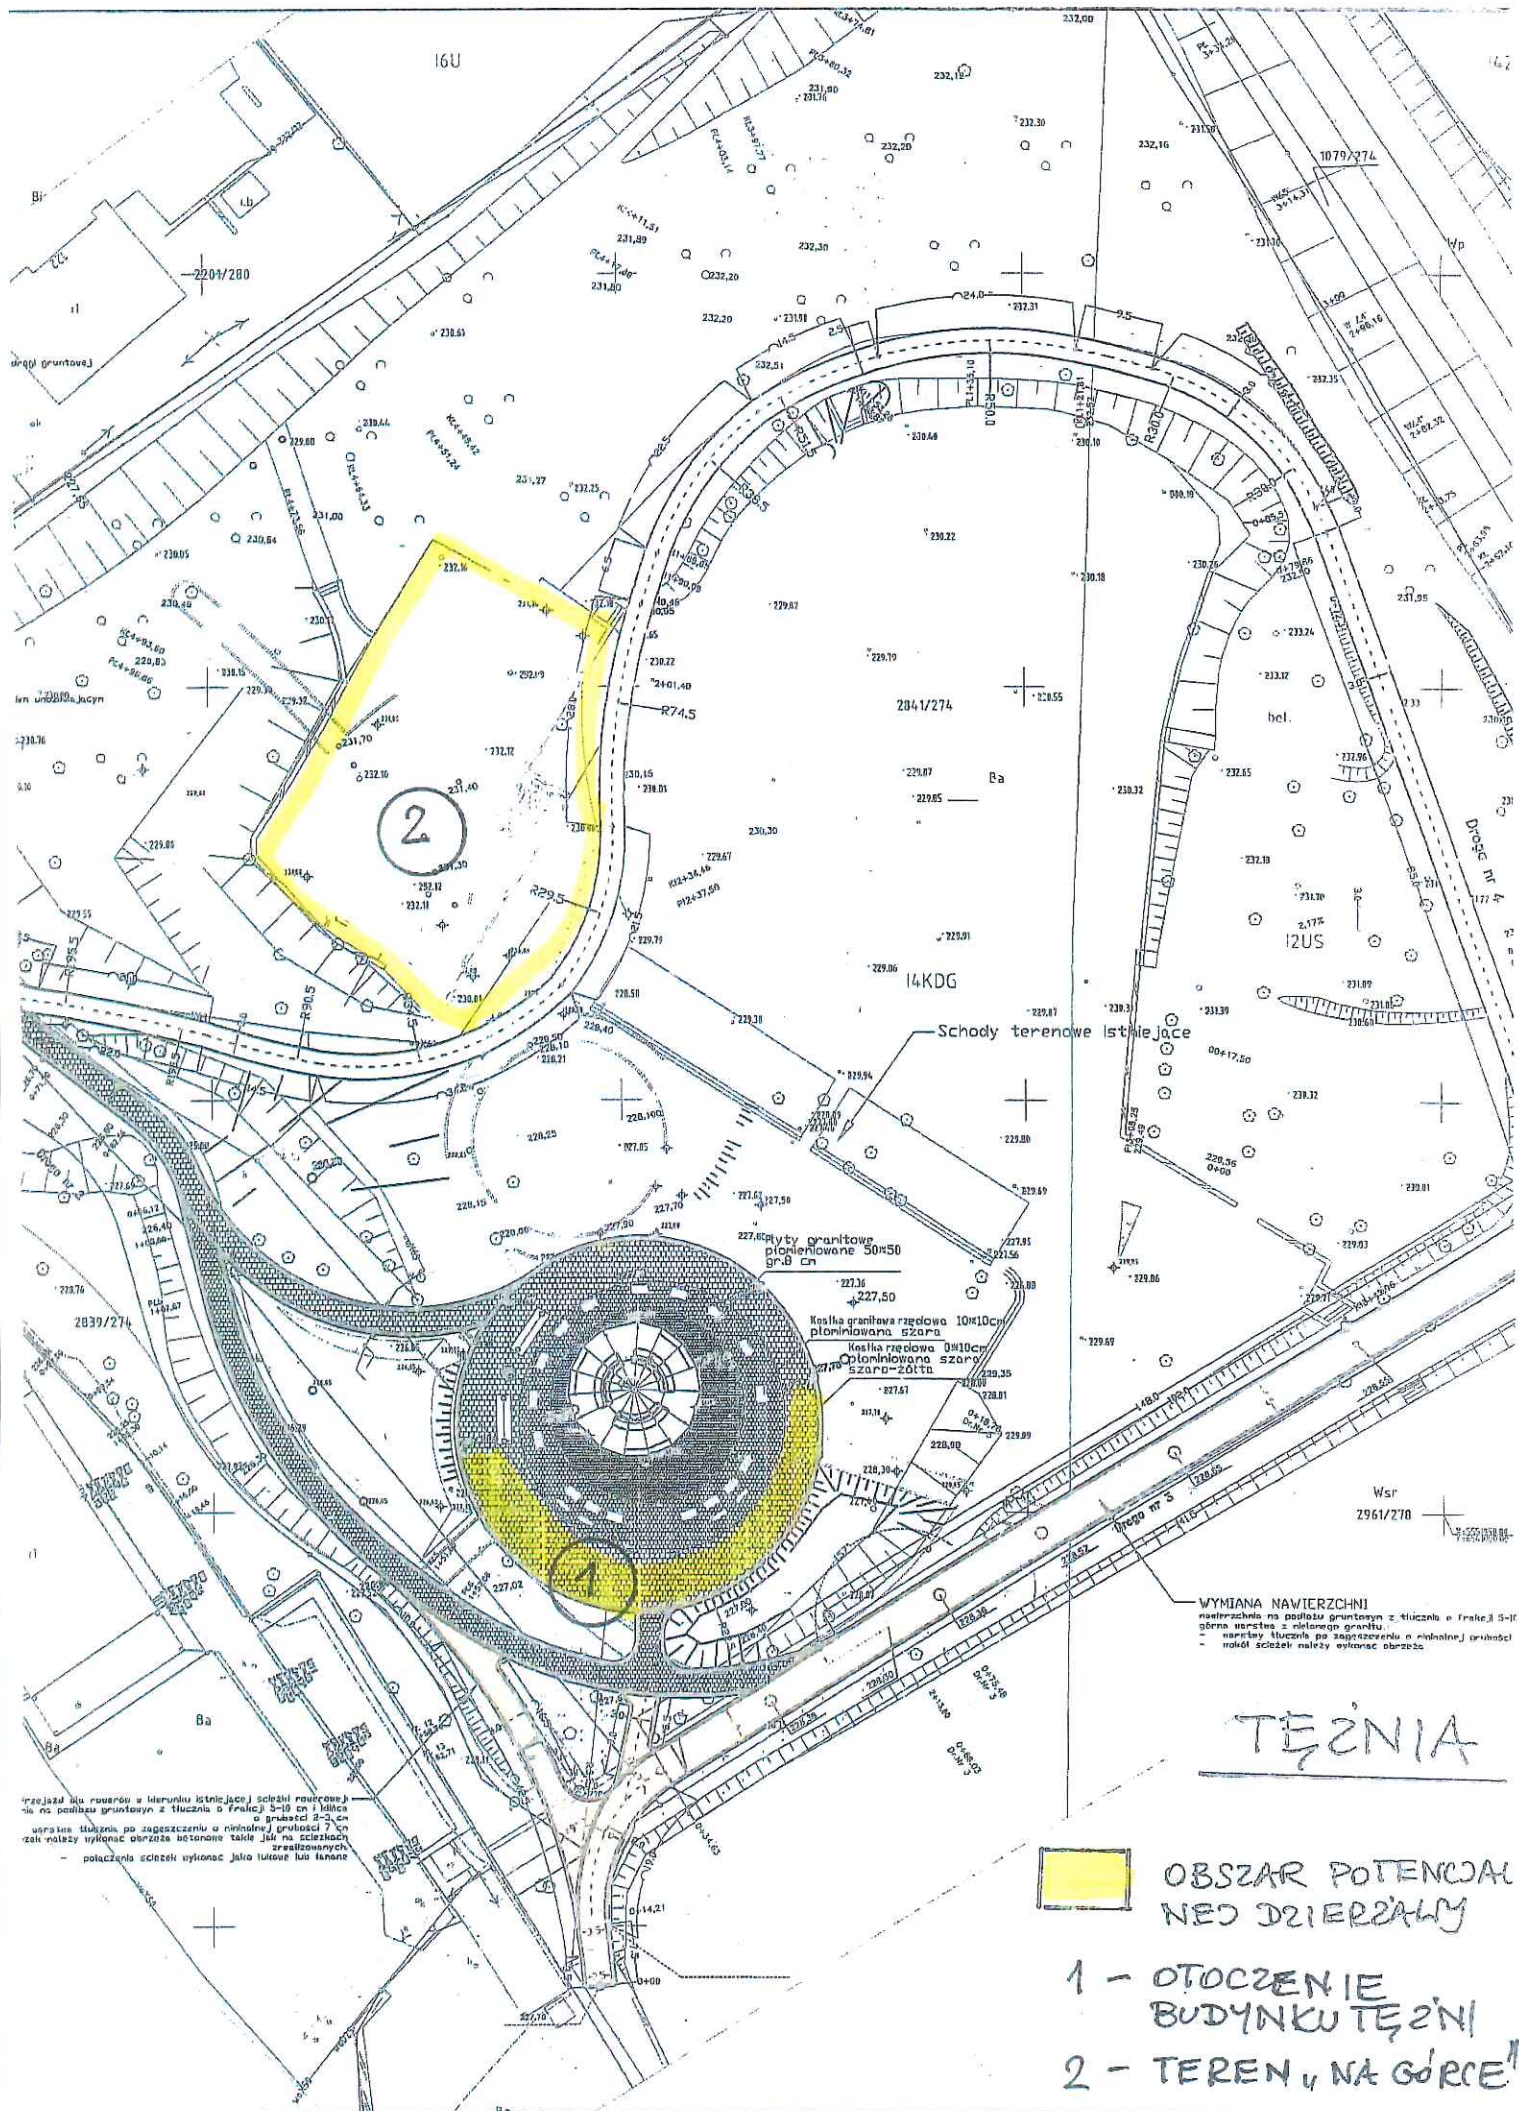

Przejazd lub rowisko w kierunku istniejącej schodki terenowej
 na os. podłożu gruntowym z tłuczka o frakcji 3-10 cm i grubości 2-3 cm
 ułożony stopniak po zagęszczeniu o minimalnej grubości 7 cm
 rzeźbiony wykonany orazca betonowa także lub na szachownicy
 zeszlizowanych
 - połączenia szachki wykonac jako łukowe lub łukowe

WYMIANA NAWIERZCHNI
 nawierzchnia na podłożu gruntowym z tłuczka o frakcji 3-10
 cmna warstwie z nielocznego granitu
 - warstwy tłuczka po zagęszczeniu o minimalnej grubości
 7cm szachki należy wykonac orazca

TEŻNIA



OBSZAR POTENCJAL
 NED DZIERŻALNY

- 1 - OTOCZENIE
 BUDYNKU TEŻNIA
- 2 - TEREN „NA GÓRCIE”